


9. Änderung

Bebauungsplan 34.06 "Rheinufer Rolandseck", Oberwinter (34.06/09)

Räumlicher Geltungsbereich

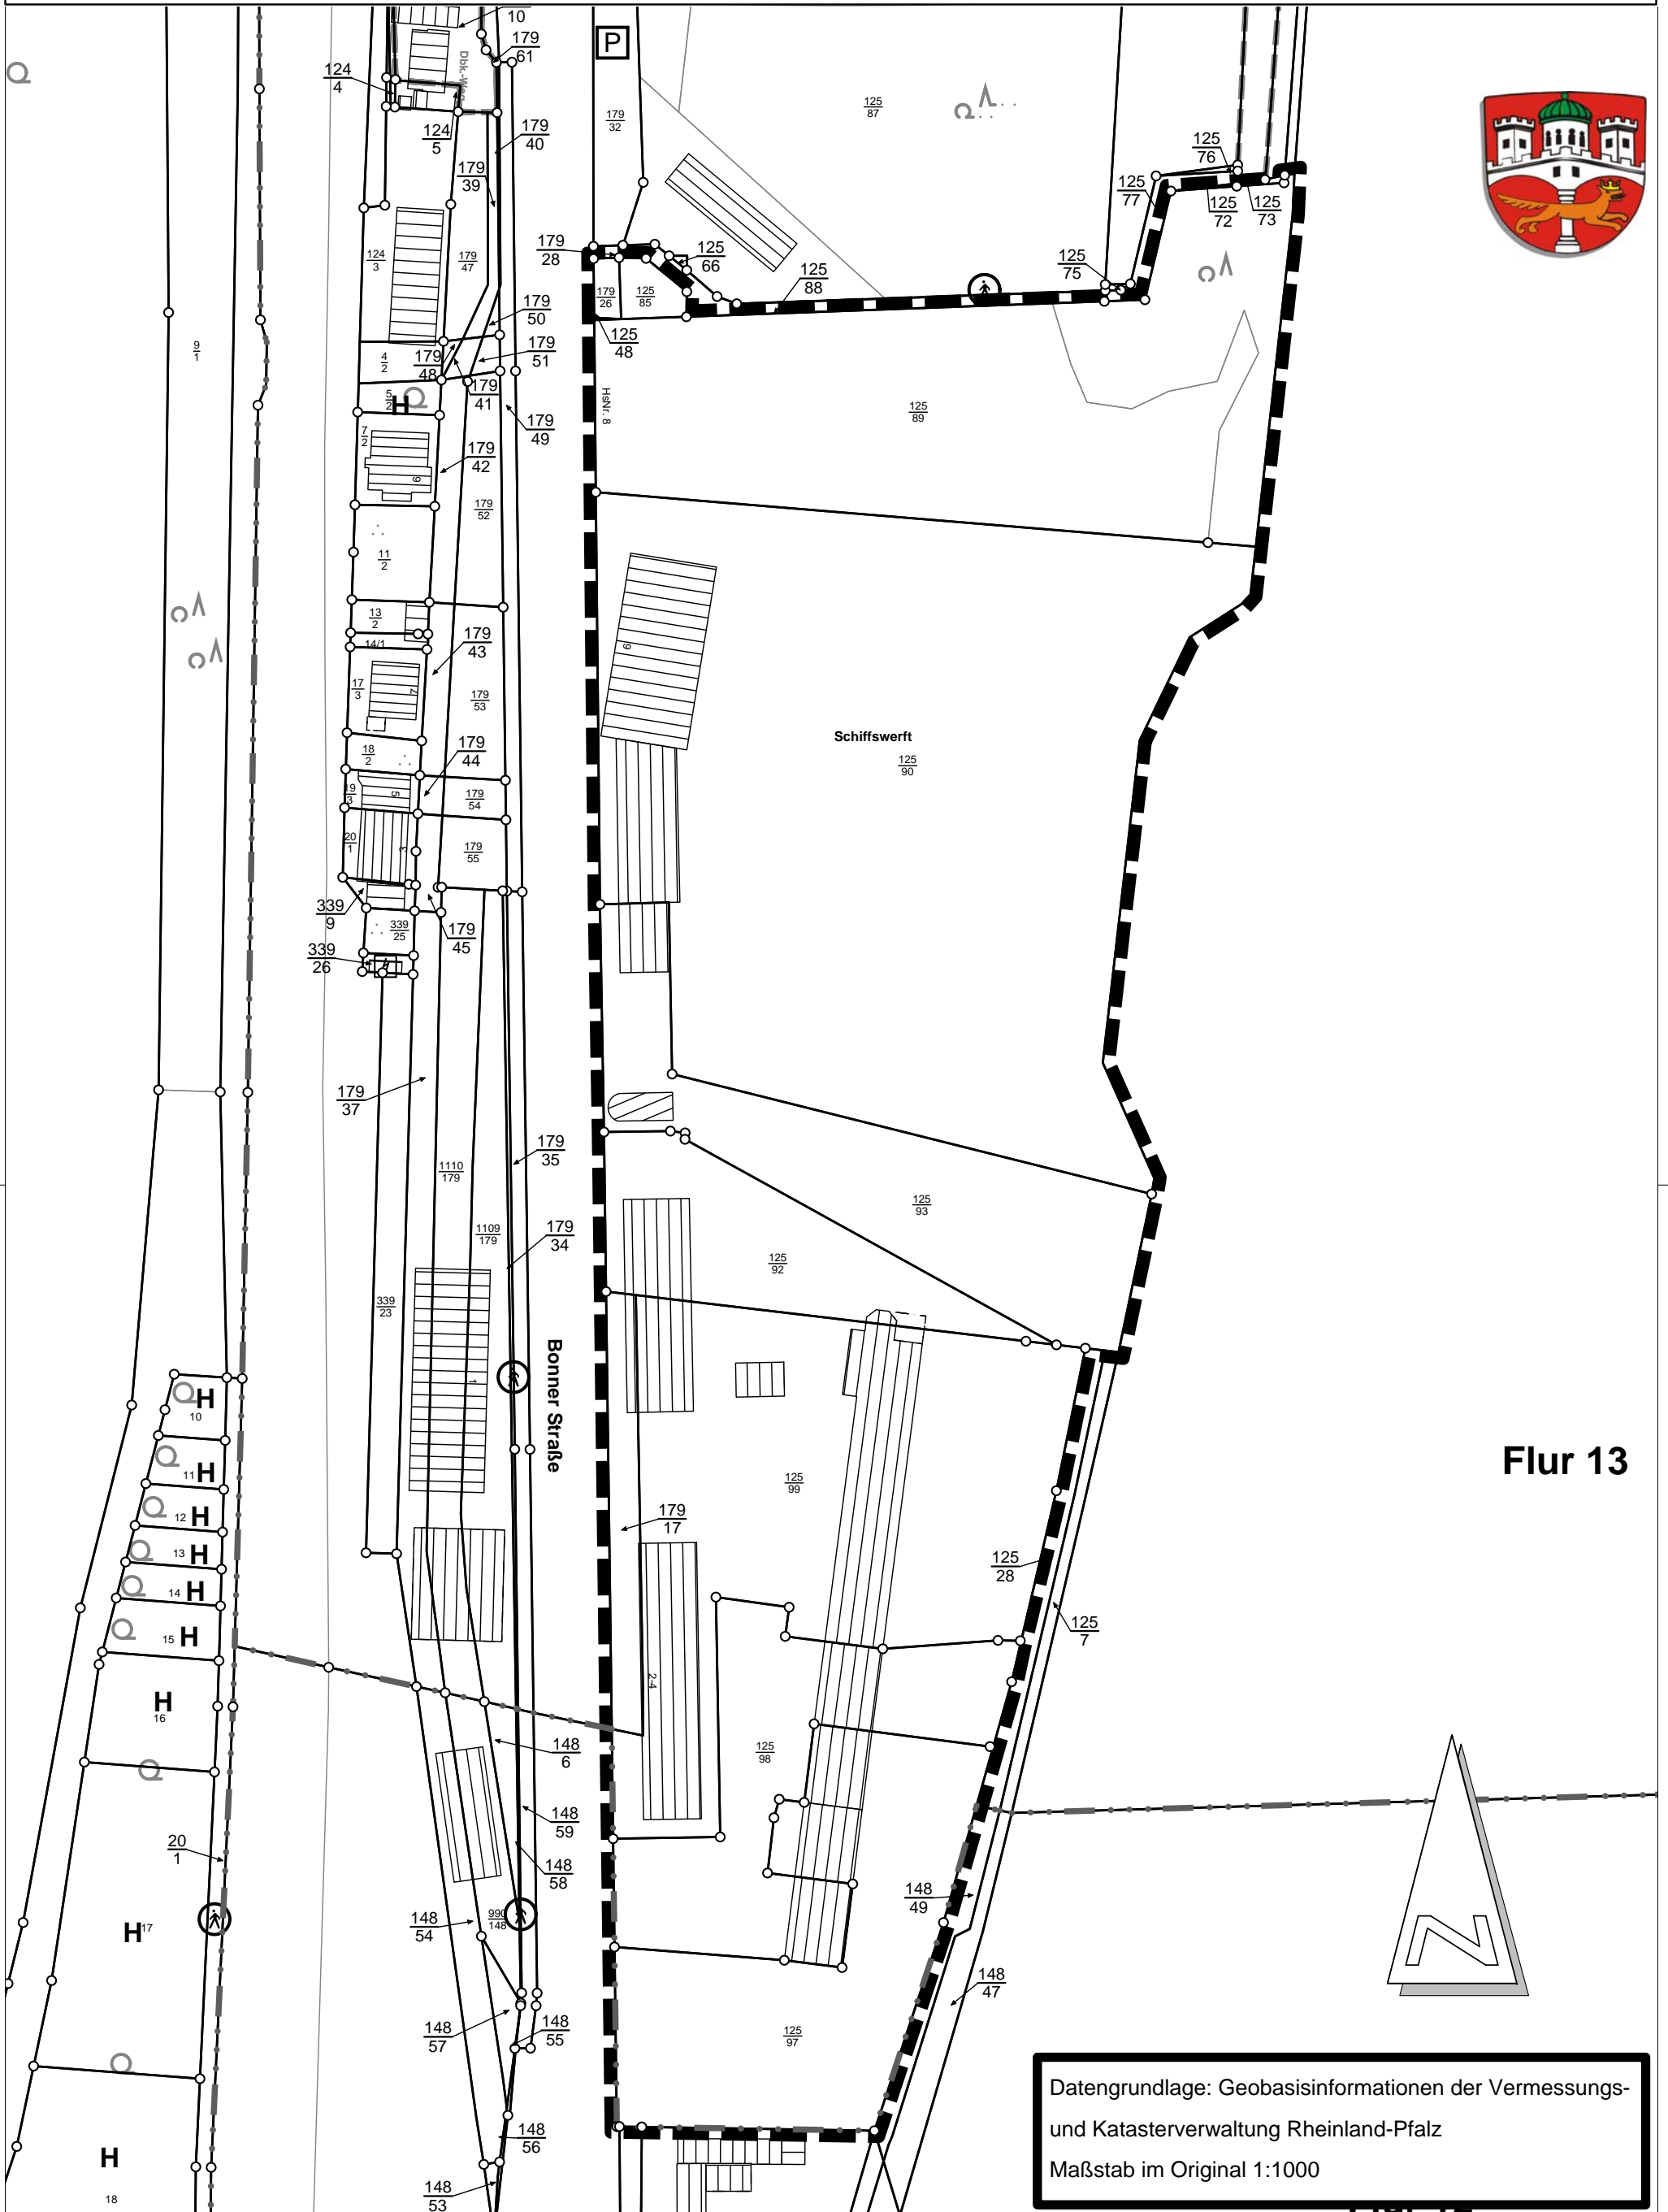

Flur 13

Datengrundlage: Geobasisinformationen der Vermessungs- und Katasterverwaltung Rheinland-Pfalz  
Maßstab im Original 1:1000