

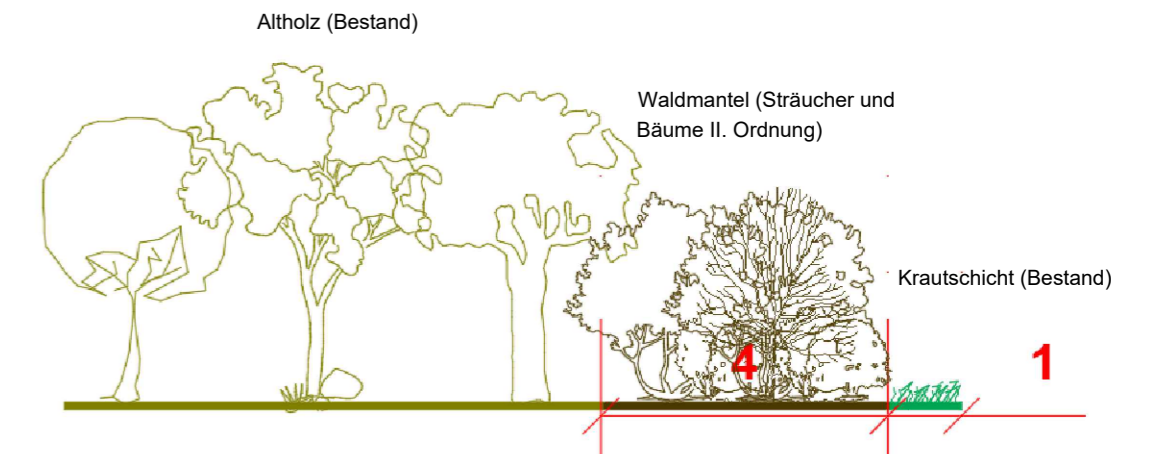
Zeichenerklärung
Vermeidungs- und Schutzmaßnahmen

VS 1: Räumung von Überschussmassen und Lagerung auf einer zugelassenen Deponie
 Anfallende Massen, die nicht im Baugebiet verwendet werden können, sind aus dem Plangebiet zu entfernen, um unnötige Verdichtungen und Ablagerungen zu vermeiden.


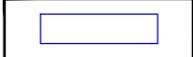


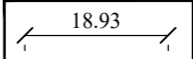

VS 2: Sachgemäßer Umgang mit wassergefährdenden Stoffen
 Während der Baumaßnahme ist darauf zu achten, dass wassergefährdende Stoffe (Öle, Diesel, Fette, etc.) nicht in den Boden gelangen.

Kompensationsmaßnahmen

KM Entwicklung eines gestuften Waldmantels



Übernahme B-Plan/Bestand

-  SO-Gebiet (HOTEL bzw. Pavillion)
-  Baugrenze
-  Gebäude
-  Erschließung
-  Bemaßung (m)
-  Grenze des räumlichen Geltungsbereiches

Projekt **Fachbeitrag Naturschutz zum Bebauungsplan "Haus Ernich"**

Projektträger **Stadt Remagen**

Planinhalt **Maßnahmen**

Maßstab **1: 1000**

Stand **Dezember 2019**

Planungsbüro Valerius
 Landschaftsarchitektur · Umweltplanung

Dipl.-Ing. Michael Valerius
 Freier Landschaftsarchitekt
 Dorselemühle 1
 53533 Dorsel
 fon: 02693 / 930945
 fax: 02693 / 930946
 pb-valerius@t-online.de