


# LANDSCHAFTSPLANUNG ZUM BEBAUUNGSPLAN "AUF DER SCHAAFSBAHN" - BIOTOP- UND NUTZUNGSTYPENPLAN

# STADT REMAGEN ORTSBEZIRK OEDINGEN

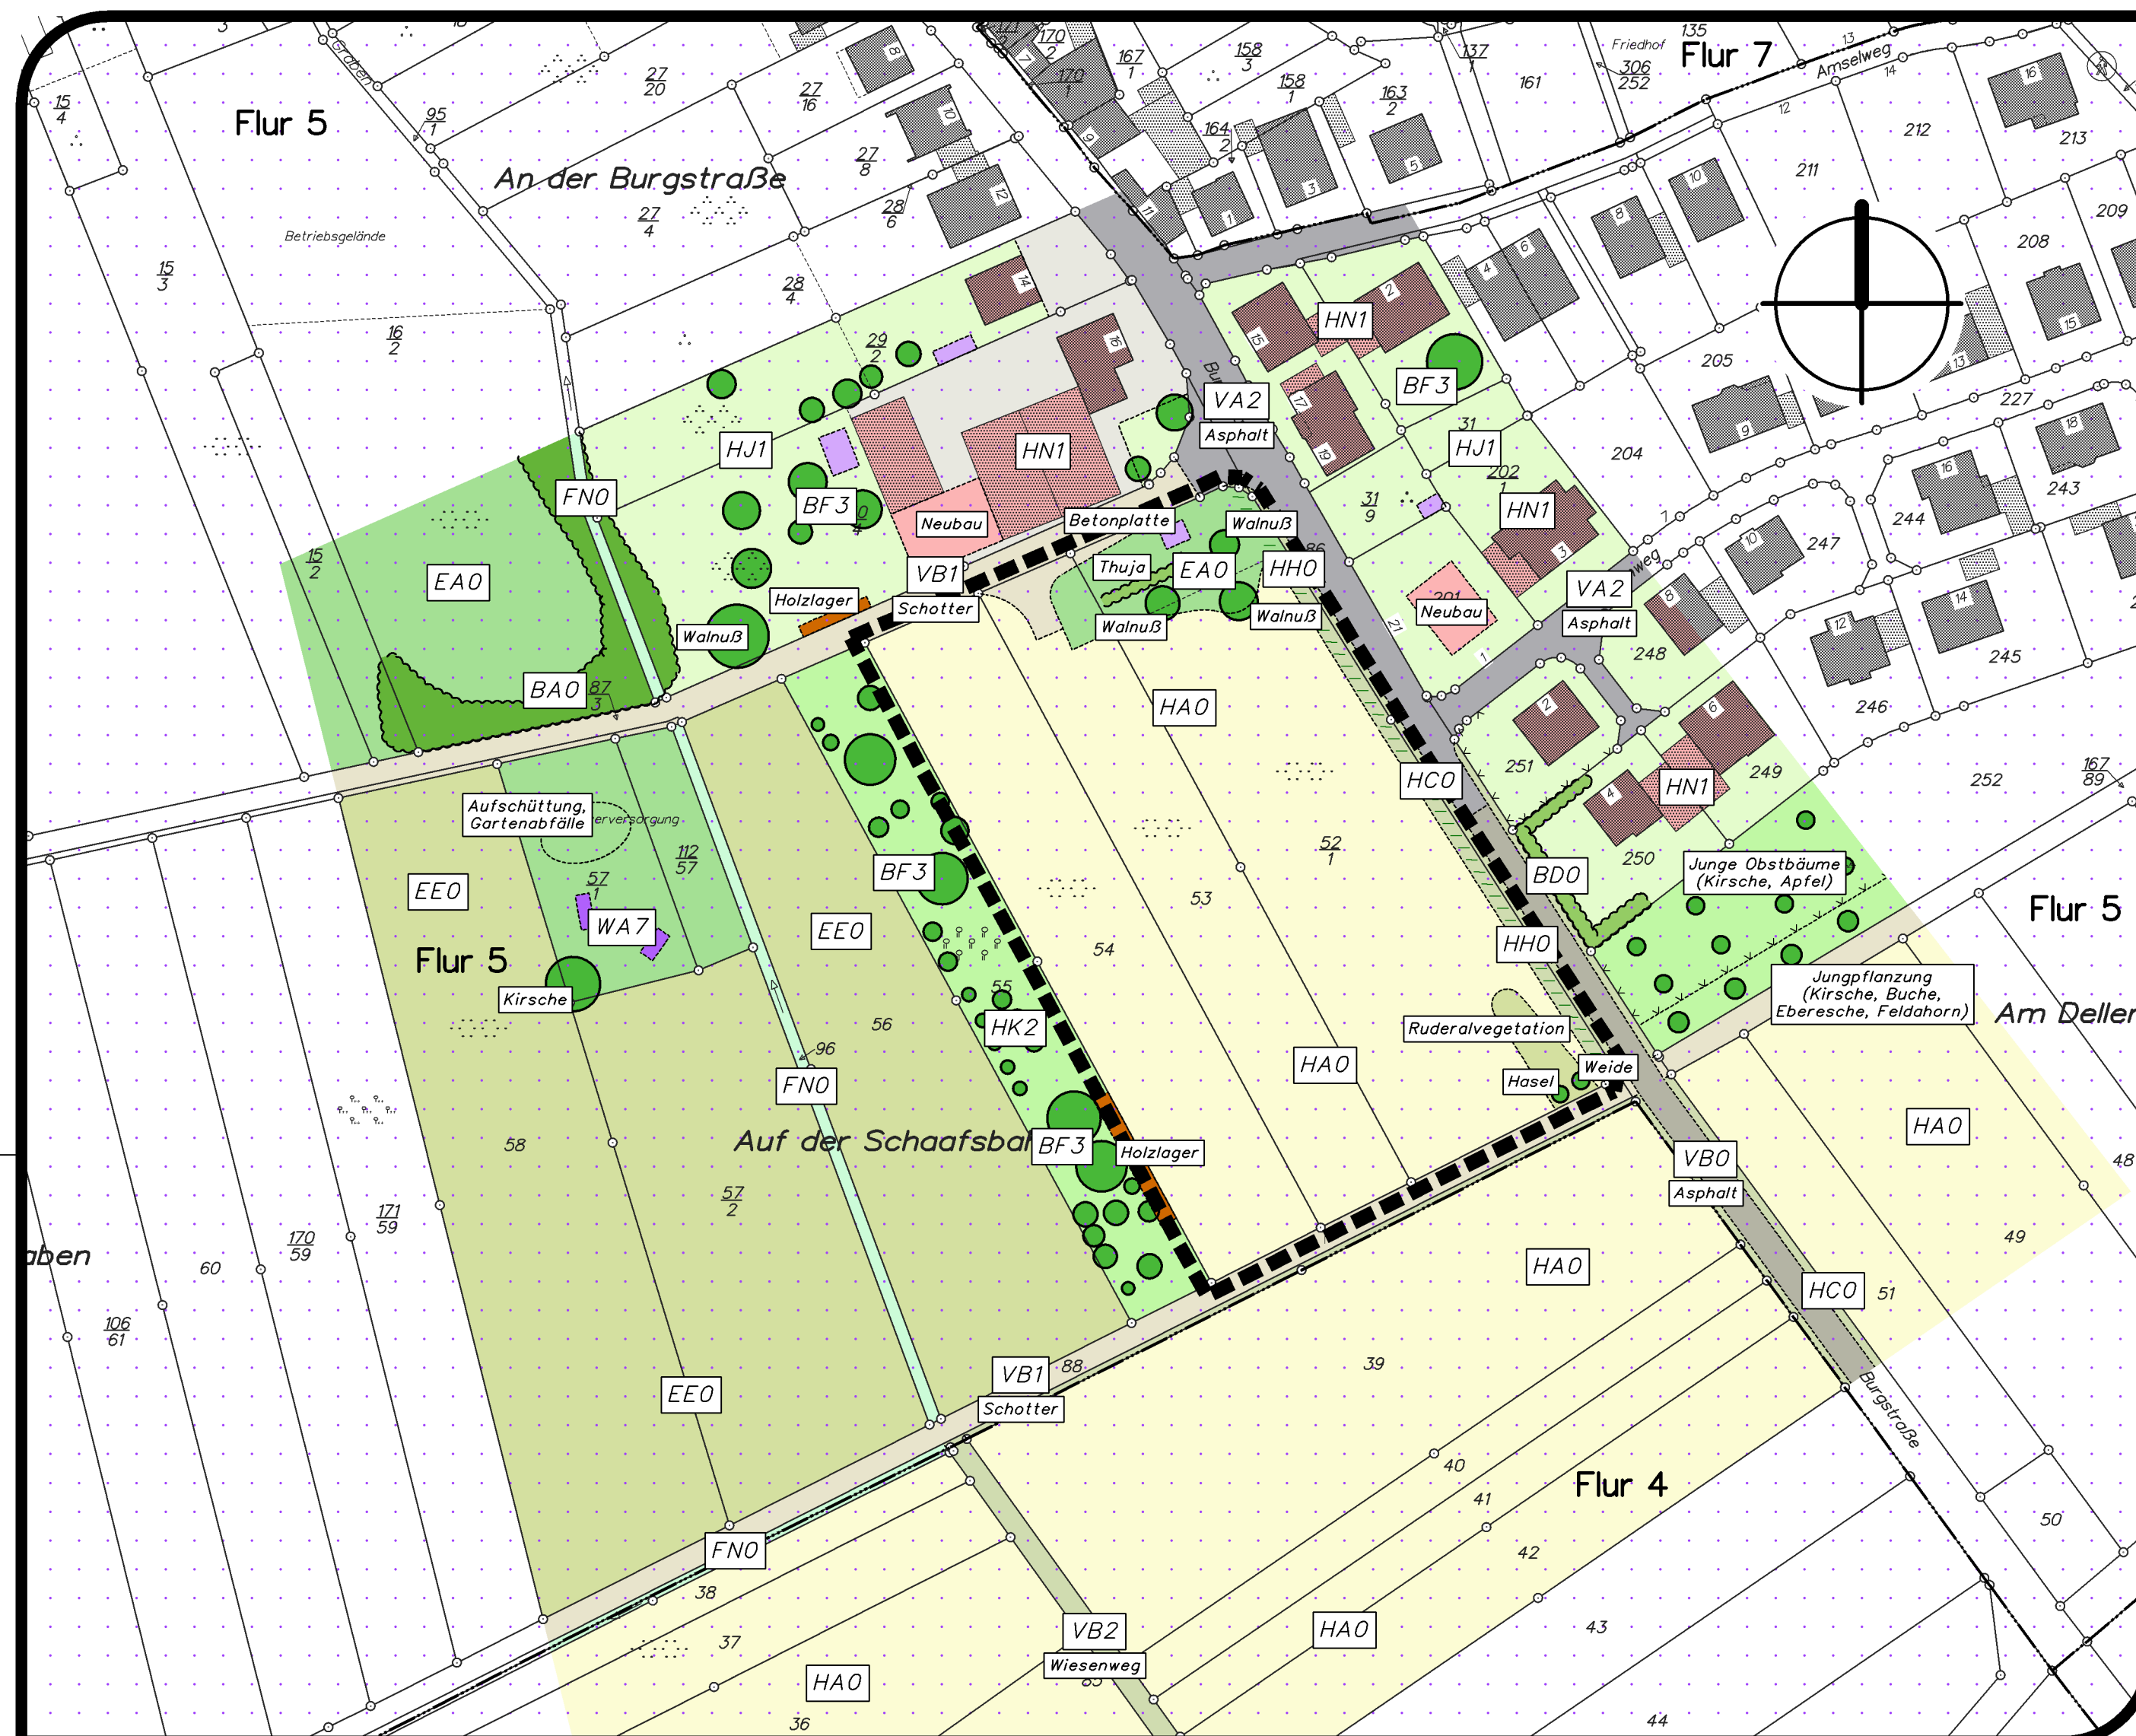

## ZEICHENERKLÄRUNG

### SCHUTZGEGENSTÄNDE / BESONDERHEITEN

	§ 30 BNatSchG – Biotop	:-
	Schutzgebiete	: Landschaftsschutzgebiet Rhein–Ahr–Eifel (07–LSG–71–4)
	Prioritätsraum VBS	:-
	Biotopkartierung	:-

Grundlage: Biotoptypenkartierung nach Biotoptypenschlüssel RLP (Conze/Cordes)


## ZEICHENERKLÄRUNG

B KLEINGEHÖLZE	
	Feldgehölz
	Hecke
	Einzelbaum
E GRÜNLAND	
	Fettwiese
	Grünlandbrache
F GEWÄSSER	
	Graben
H WEITERE ANTHROPOGEN BEDINGTE BIOTOPE	
	Acker
	Straßenrand
	Böschung
	Ziergarten
	Streuwiese
	Gebäude
	Hofplatz

## ZEICHENERKLÄRUNG

V VERKEHRS- UND WIRTSCHAFTSWEGE	
	Gemeindestraße
	Wirtschaftsweg
	Wirtschaftsweg, befestigt
	Wirtschaftsweg, unbefestigt
W KLEINSTRUKTUREN DER FREIEN LANDSCHAFT	
	Holzlager
	Ausrangiertes Ackergerät
	Scheune, Schuppen, Hütte
SONSTIGE DARSTELLUNGEN	
	Plangebietsgrenze
	Böschung

## ÜBERSICHT

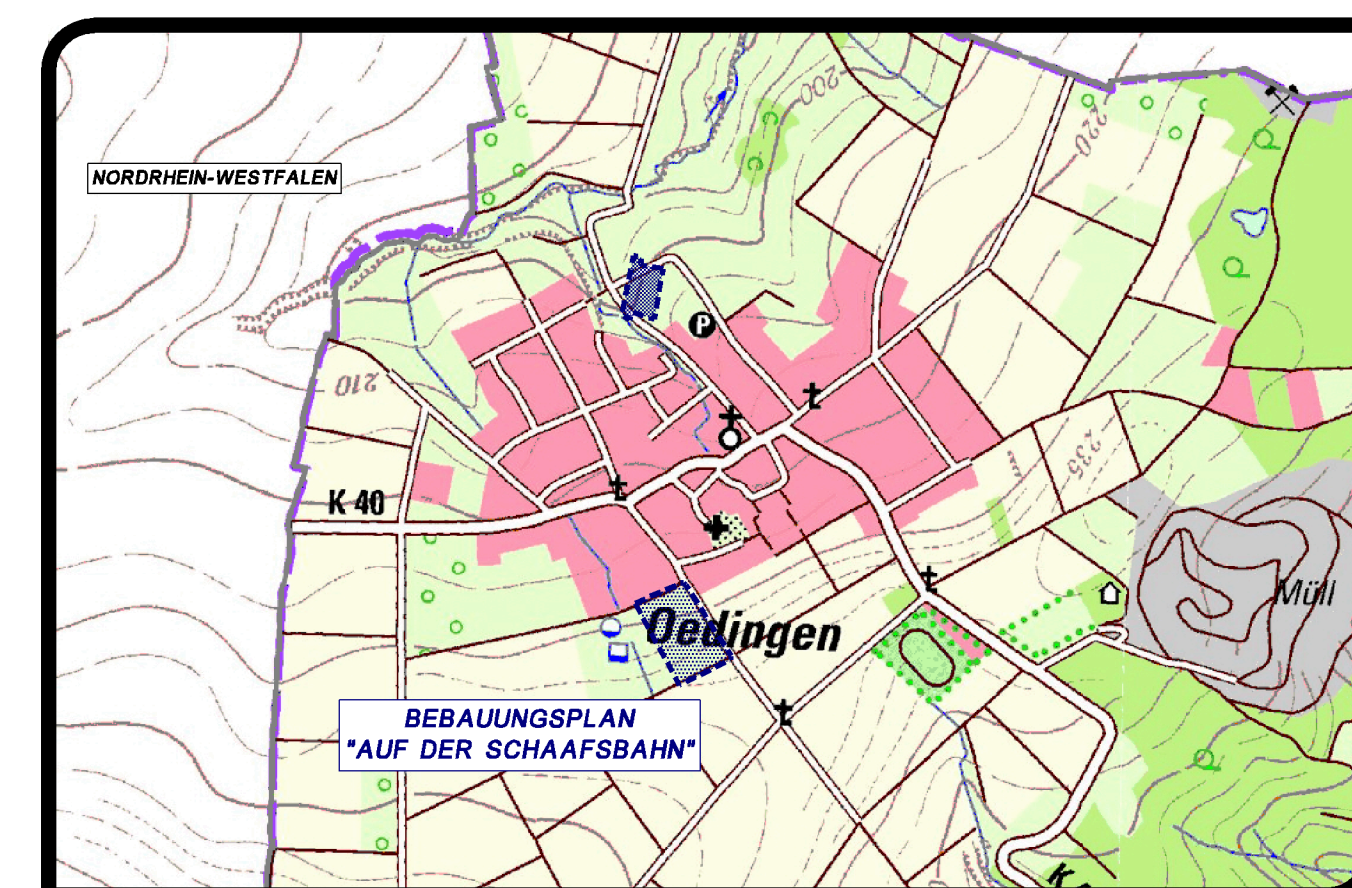

# LANDSCHAFTSPLANUNG ZUM BEBAUUNGSPLAN "AUF DER SCHAAFSBAHN"

## - BIOTOP- UND NUTZUNGSTYPENPLAN -

### STADT REMAGEN ORTSBEZIRK OEDINGEN

MASSSTAB: 1:1.000    FORMAT: 0,60x0,55=0,33m<sup>2</sup>    PROJ.-NR.: 12 134    DATUM: 20.08.2013

BEARBEITUNG:

**KARST INGENIEURE GMBH**  
STÄDTEBAU ■ VERKEHRSWESEN ■ LANDSCHAFTSPLANUNG



56283 NÖRTERSHAUSEN  
AM BREITEN WEG 1  
TELEFON 02605/9838-0  
TELEFAX 02605/9838-38  
Info@karst-ingenieure.de  
www.karst-ingenieure.de