

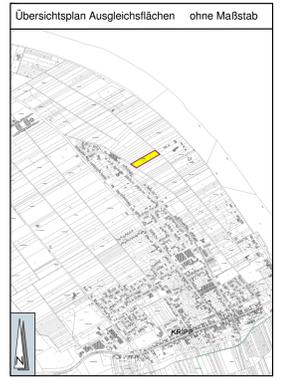
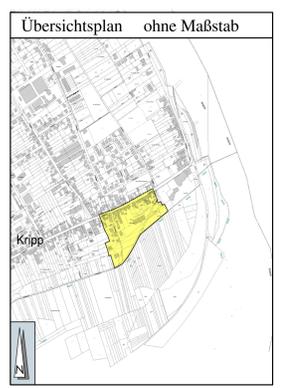


Bebauungsplan 20.10/01 "Badenacker"

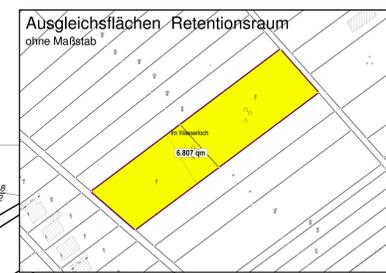

Beschneigung
Diese Planausfertigung stimmt inhaltlich mit dem Original und den darauf verzeichneten Verfahrensnummern überein.
Remagen, den

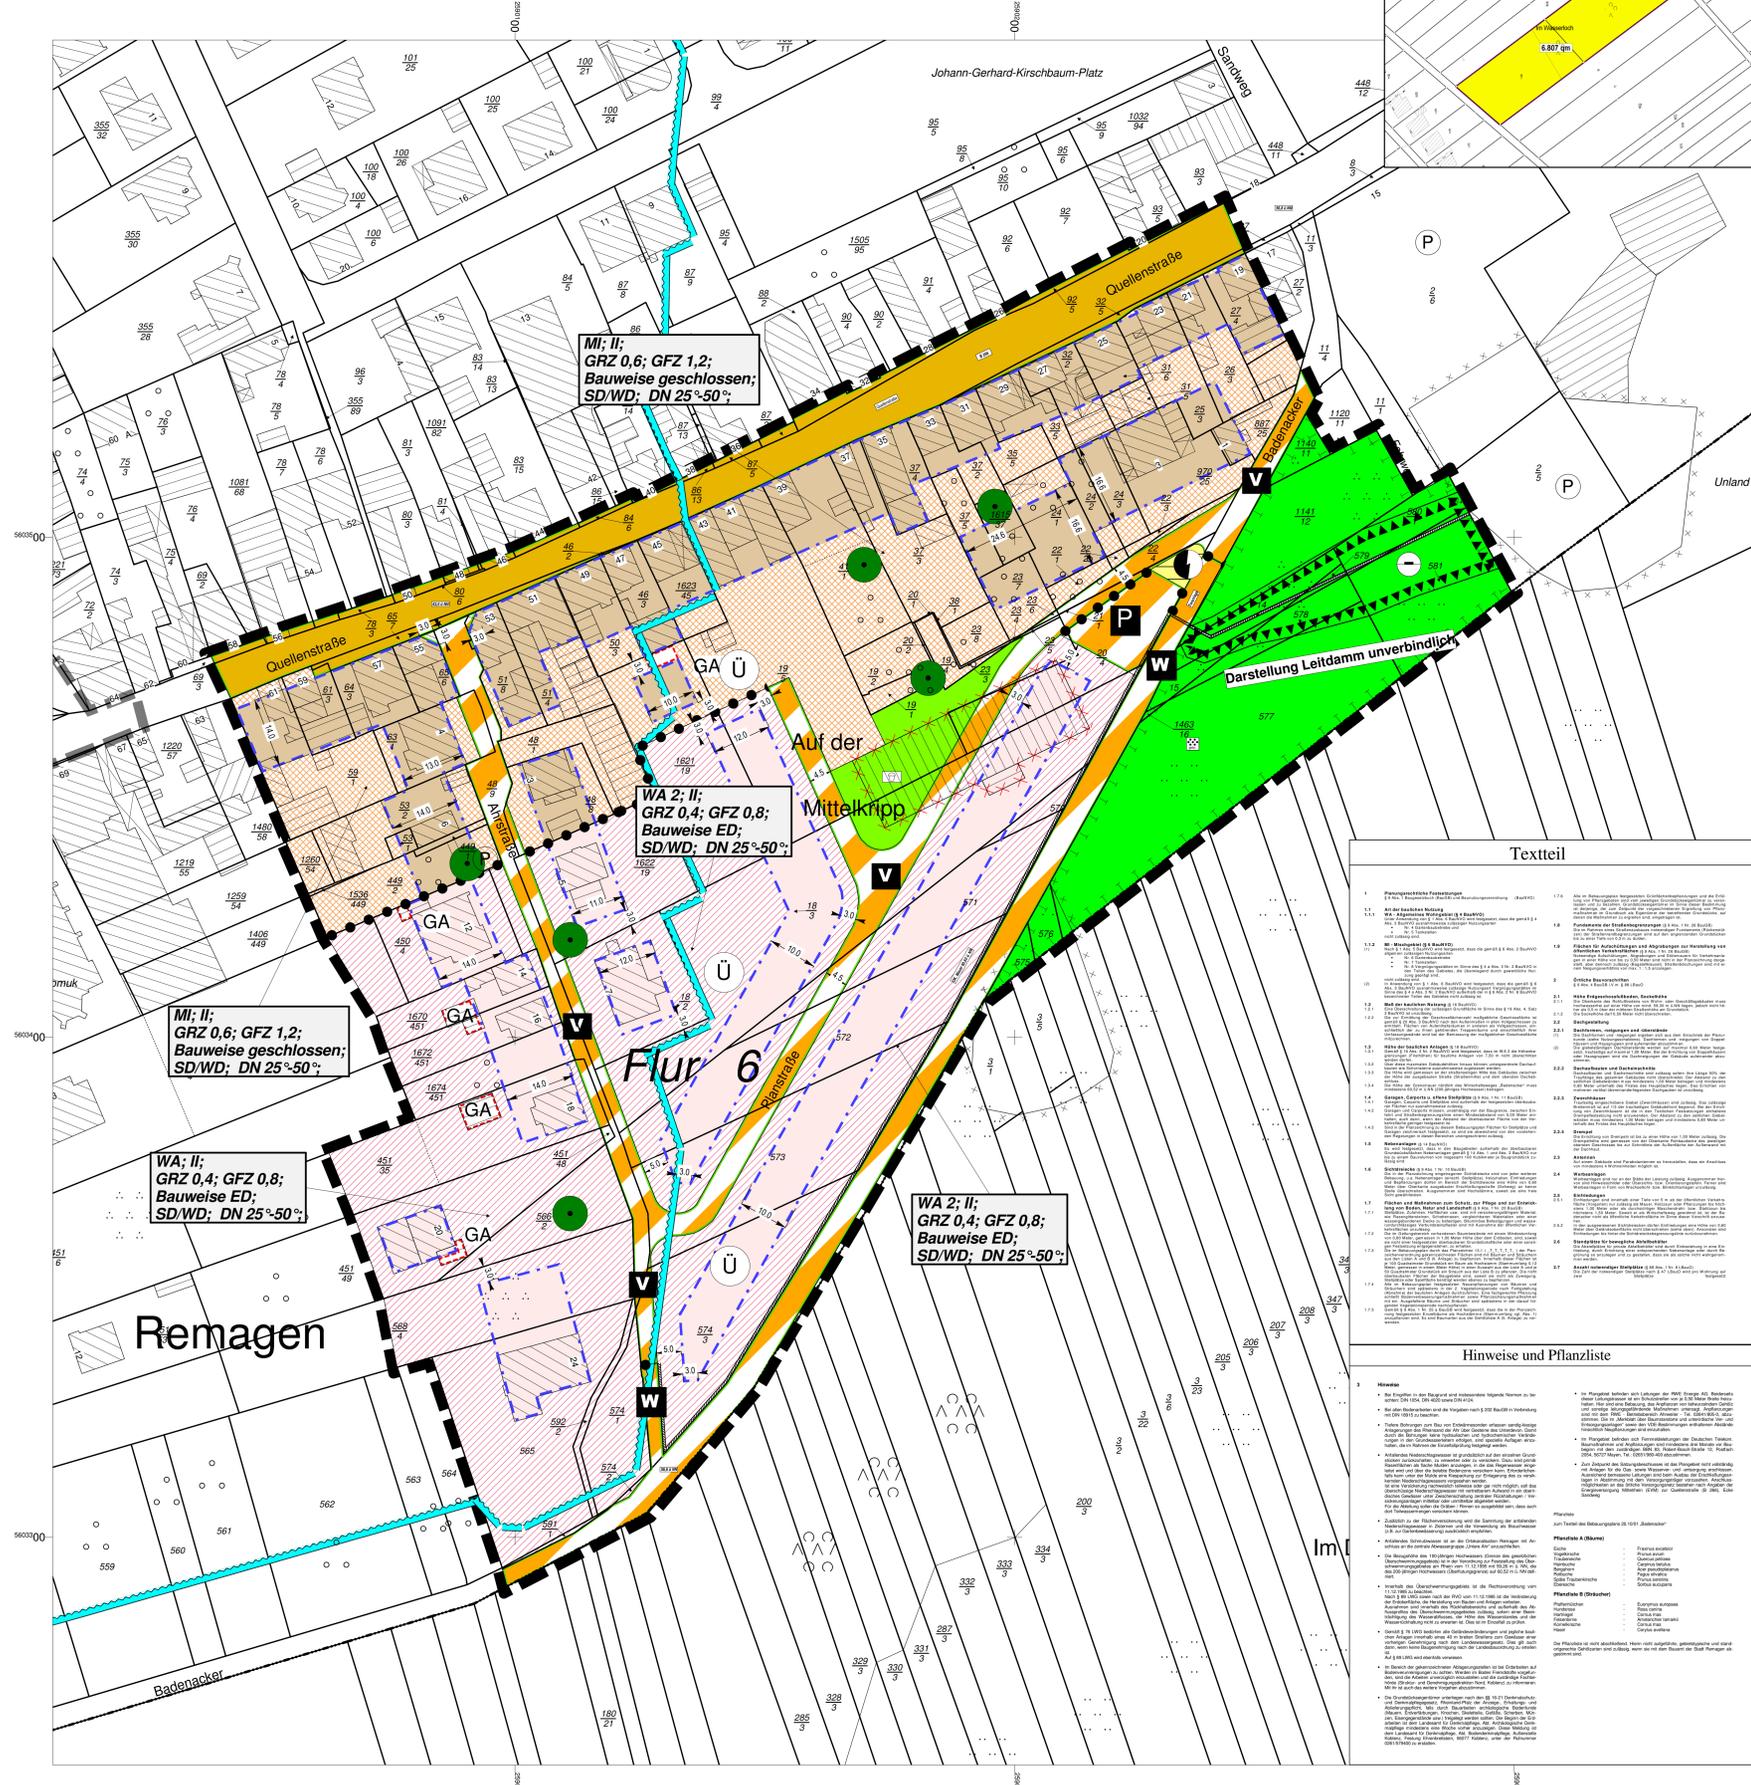

Textteil

Hinweise und Pflanzliste

Hinweise

Pflanzliste
Planzeichenerklärung

- Art und Maß der baulichen Nutzung**
- Wohnfläche nicht überbaubar/überbaubar
 - Mischgebiet nichtüberbaubar/überbaubar
- Nutzungsschablone (soweit verwendet)**
- Art der baulichen Nutzung
 - Zahl der Vollgeschosse als Höchstmaß
 - Grundflächenzahl (GRZ) als Höchstmaß
 - Grundfläche (GR) als Höchstmaß
 - Geschossflächenzahl (GFZ) als Höchstmaß
 - Geschossfläche (GF) als Höchstmaß
 - Baumassenzahl (BMZ) als Höchstmaß
 - Baumasse (BM) als Höchstmaß
 - Bauweise
 - Dachform (Satteldach/Walmdach/Pultdach)
 - Dachneigung DN
 - Firsthöhe als Höchstmaß
 - Traufhöhe als Höchstmaß
- Verkehrsflächen**
- Straßenverkehrsfläche
 - Straßenbegrenzung
 - Verkehrsfläche mit bes. Zweckbestimmung
 - Wirtschaftsweg
 - Parkplatz
 - Verkehrsberuhigt
 - Radweg
 - Fußweg
- Versorgungsanlagen**
- Versorgungsfläche
 - Elektro
 - Leitung oberirdisch
 - Leitung unterirdisch
- Grünflächen**
- Grünflächen privat
 - Grünflächen öffentlich
 - Spielfeld
- Wasserflächen und Flächen für die Wasserwirtschaft**
- Überschwemmungsgebiet
 - Überschwemmungslinie
- Flächen für Aufschüttungen, Abgrabungen oder Gewinnung von Bodenschätzen**
- Aufschüttung
- Massnahmen zum Schutz und zur Pflege von Natur und Landschaft**
- Umgrenzung von Flächen für Massnahmen zum Schutz
 - Bäume Erhaltung
- Sonstige Planzeichen**
- Geh.-Fahr.-Leitungsrecht
 - Garagen
 - Bebauungsfreie Flächen
 - Geltungsbereich
 - Grenze unterschiedlicher Nutzung
 - Gebäudeabbruch
- Nachrichtliche Darstellung**
- Nachbarplan
 - Stützmauer
 - Böschung nicht aufgemessen
 - Belastete Flächen

VERFAHRENSLEISTE








STADT REMAGEN

Bebauungsplan 20.10/01 "Badenacker"
GEMARKUNG REMAGEN FLUR 6
Maßstab 1:500