


BEBAUUNGSPLAN NR. 50.02/01

"Flachweingärten"

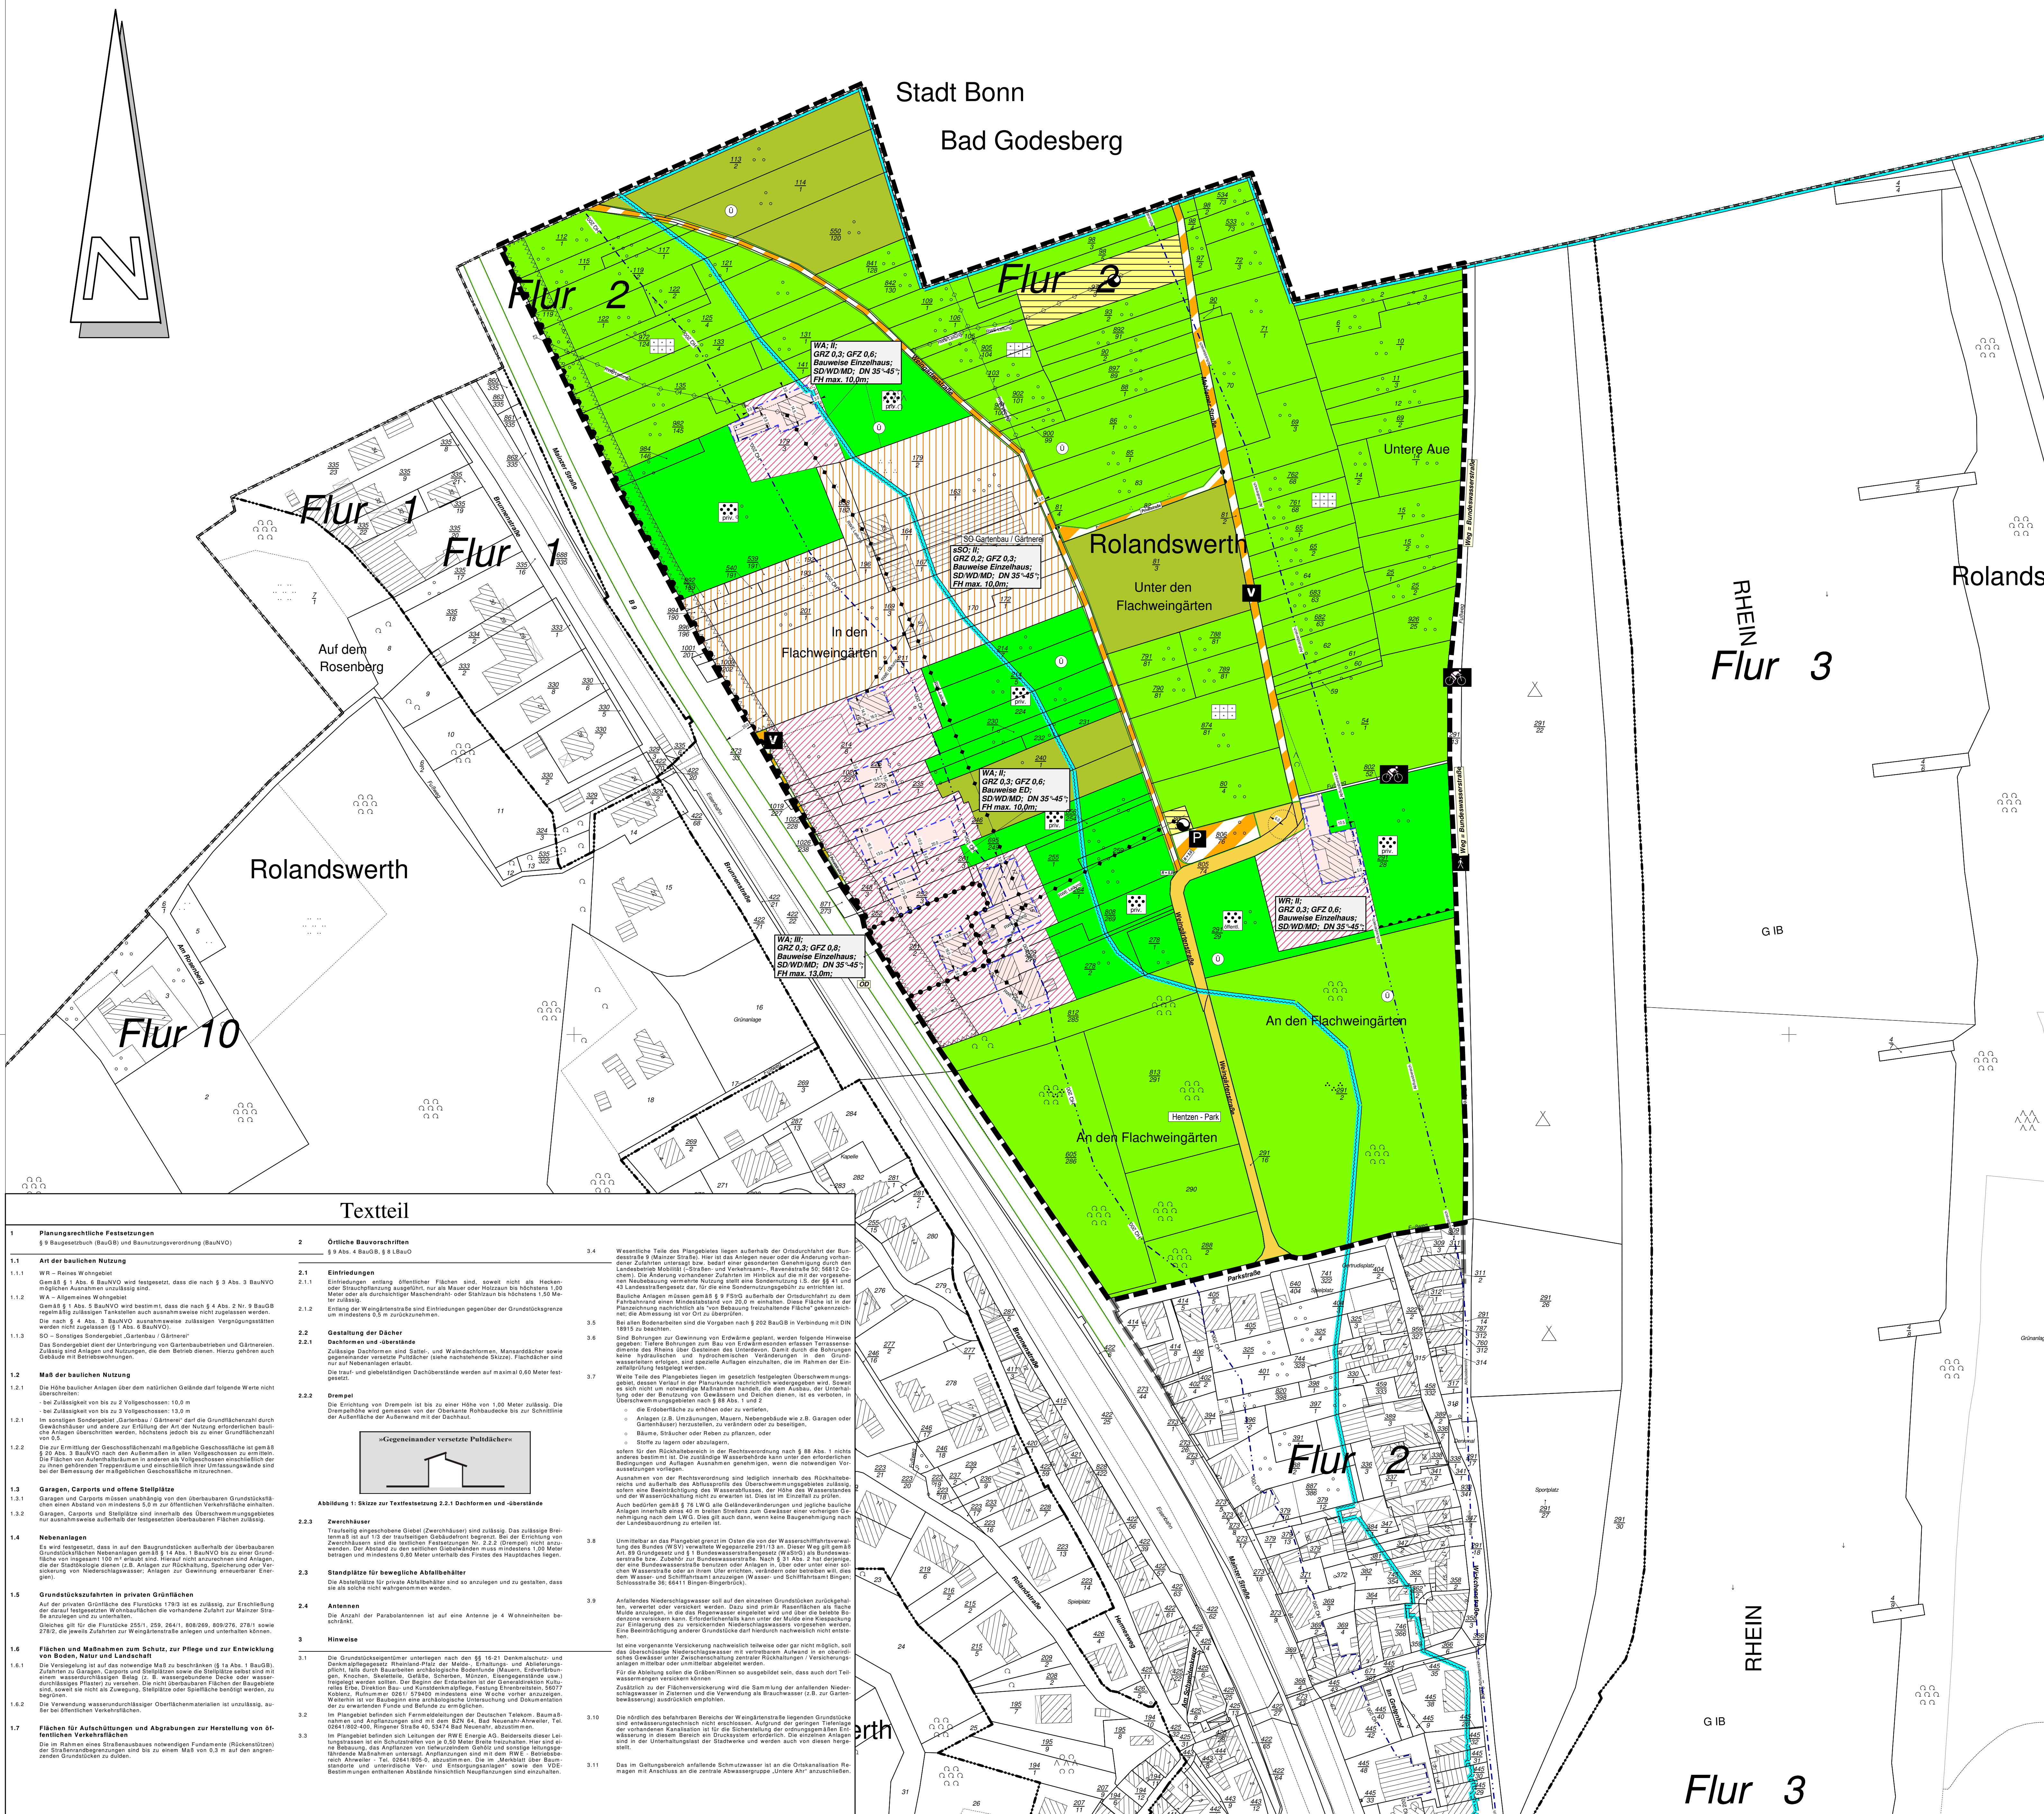

Textteil

1. Planungsrechtliche Festsetzungen	2. Öffentliche Bauvorschriften
§ 9 BauGB (BauGB) und Bauverordnungen (BauVO)	§ 9 Abs. 4 BauGB, § 9 BauVO
1.1 Art der baulichen Nutzung	2.1 Einfriedungen
1.1.1 WR - Reines Wohngebiet Gemäß § 1 Abs. 6 BauVO wird festgesetzt, dass die nach § 3 Abs. 3 BauVO möglichen Ausbauten und Anbauten sind:	2.1.1 Einfriedungen entlang öffentlicher Flächen sind, soweit nicht als Hecken, OGC oder durchsichtige Mauerwerk- oder Stahlbau bis höchstens 1,50 m zulässig.
1.1.2 WA - Allgemeines Wohngebiet Gemäß § 1 Abs. 6 BauVO wird bestimmt, dass die nach § 4 Abs. 2 Nr. 8 BauGB regelmäßig zulässigen Tankstellen auch ausnahmsweise nicht zugelassen werden. Die nach § 4 Abs. 2 BauVO ausnahmsweise zulässigen Vergewissungsstellen werden nicht zugelassen (§ 1 Abs. 6 BauVO).	2.1.2 Entlang der Wangkgrabenlinie sind Einfriedungen gegenüber der Grundstücksgrenze um mindestens 0,5 m zurückzusetzen.
1.1.3 SO - Sonstige Sondergebiete (Gartenbau / Gärtnerhof) Das Sondergebiet dient der Unterbringung von Gartenbaubetrieben und Gärtnereien. Zulässig sind Anlagen und Nutzungen, die dem Betrieb dienen. Hierzu gehören auch Gebäude mit Betriebswohnungen.	2.2 Gestaltung der Dächer
1.2 Maß der baulichen Nutzung	2.2.1 Dachformen und -oberstände
1.2.1 Die Höhe baulicher Anlagen über dem natürlichen Gelände darf folgende Werte nicht überschreiten: - bei Zulässigkeit von bis zu 3 Vollgeschossen: 13,0 m - bei Zulässigkeit von bis zu 3 Vollgeschossen: 13,0 m	2.2.1.1 Zulässige Dachformen sind Sattel- und Walmdachformen, Mansarddächer sowie gegenüberwärtig versetzte Pultdächer (siehe nachstehende Skizze). Flachdächer sind nur bei Nebennutzungen zulässig.
1.2.2 Die auf Errichtung der Dachflächenbetriebe mitgeteilte Dachfläche ist gemäß § 1 Abs. 6 BauVO nach dem Ausmaß der in allen Vollgeschossen zu errichten. Die Flächen von Außenanlagen in anderen als Vollgeschossen einschließlich der zu ihnen gehörenden Treppentritte und einschließlich ihrer Umfassungsmauern sind bei der Bemessung der möglichen Geschosshöhe mitzurechnen.	2.2.2 Dächer
1.2.3 Gärten, Carports und offene Stellplätze Gärten und Carports müssen unabhängig von den überbauten Grundstücksteilen einen Abstand von mindestens 1,5 m zur öffentlichen Verkehrsfläche einhalten.	2.2.2.1 Die Errichtung von Dächern ist bis zu einer Höhe von 1,00 Meter zulässig. Die Dachhöhe wird gemessen von der Geländeoberfläche bis zur Spitze der auf der Seite der öffentlichen Verkehrsfläche liegenden Dachkante.
1.2.4 Nebenanlagen Es wird festgesetzt, dass in auf dem Grundstück der Flurstück 1703 zu errichtende, der dort festgesetzten Bauvorschriften der vorhandenen Anlagen zur Anlage (Bau) der öffentlichen Verkehrsfläche (z.B. Anlagen der Hochwasser, Speicherung von Regenwasser, Niederschlagswasser, Anlagen zur Gewinnung erneuerbarer Energien) nur zulässig sind, wenn sie die festgesetzten Bauvorschriften einhalten.	2.2.3 Dächer
1.2.5 Grundstückszufahrten in privaten Grünflächen Die Zufahrt zu den Grundstücken der Flurstück 1703 ist zu errichten, zur Errichtung der dort festgesetzten Bauvorschriften der vorhandenen Anlagen zur Anlage (Bau) der öffentlichen Verkehrsfläche (z.B. Anlagen der Hochwasser, Speicherung von Regenwasser, Niederschlagswasser, Anlagen zur Gewinnung erneuerbarer Energien) nur zulässig sind, wenn sie die festgesetzten Bauvorschriften einhalten.	2.2.3.1 Die Grundstückszufahrten unterliegen nach den §§ 16-21, 21 Abs. 1, 21 Abs. 2, 21 Abs. 3,