


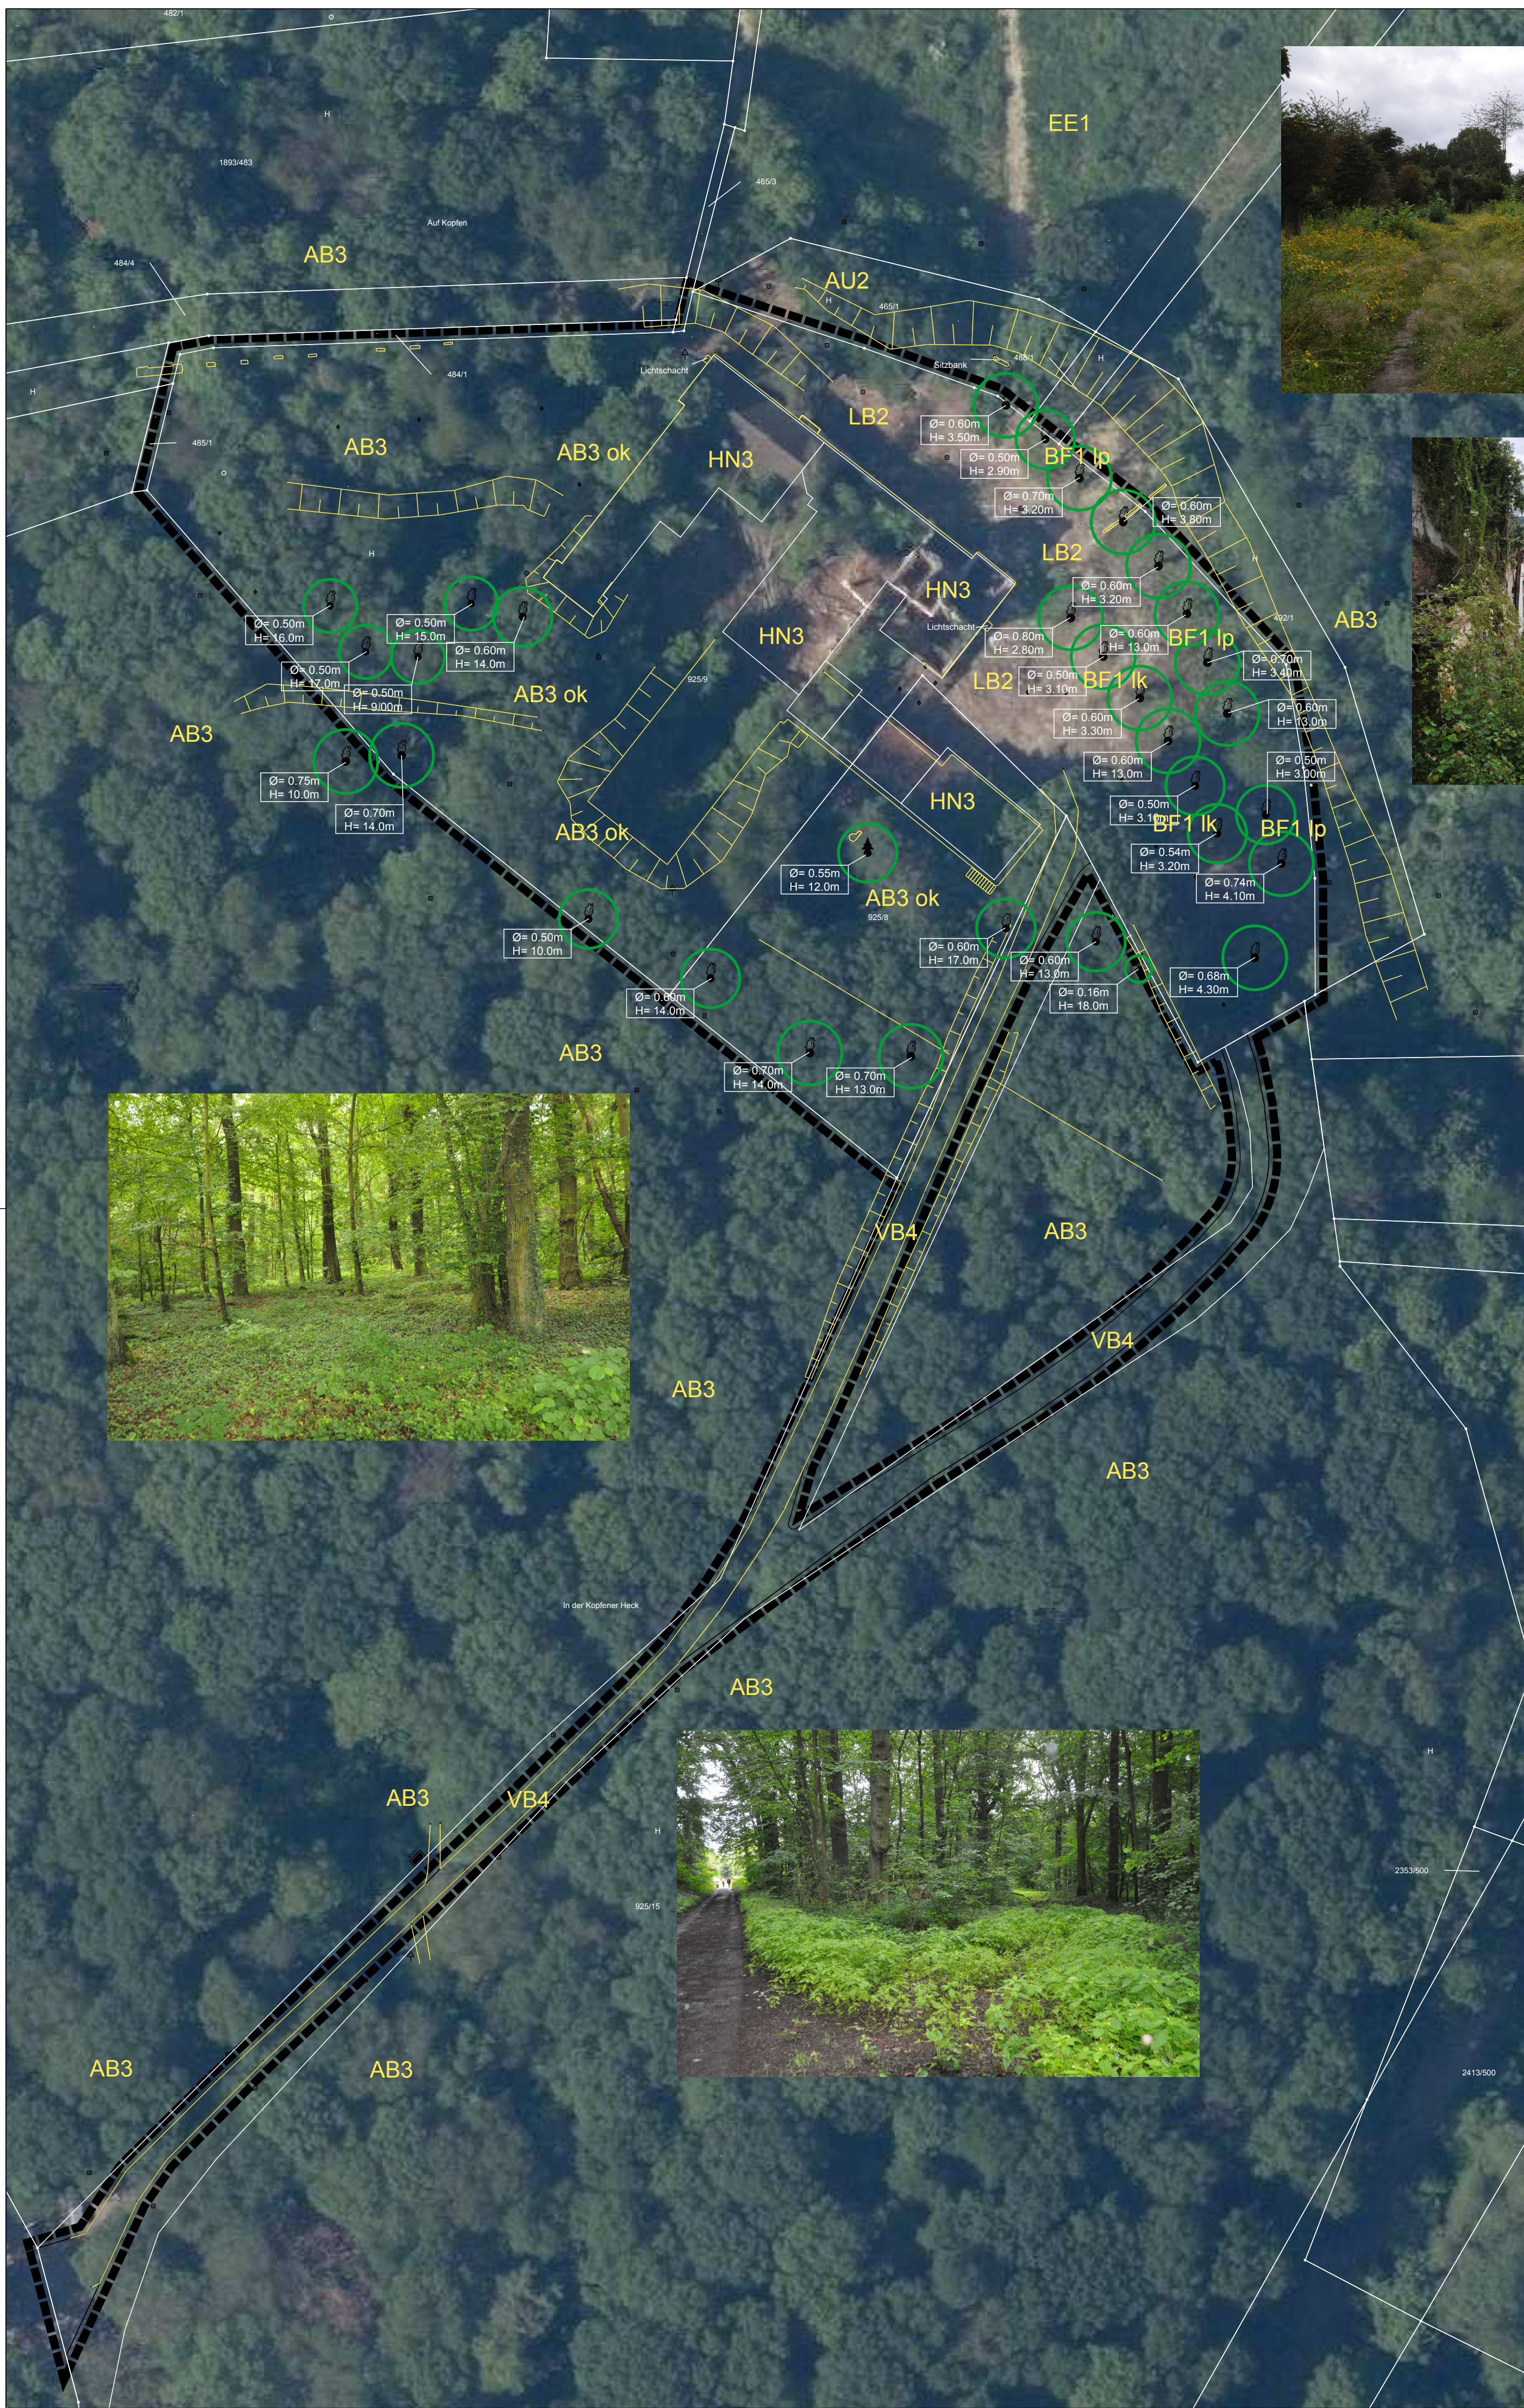

Biotop-/Nutzungstypen

Wälder
AB3 Eichenmischwald mit einheimischen Laubbaumarten
AU2 Vorwald, Pionierwald

Kleingehölze
BF1 Baumreihe
BF3 Einzelbaum

Grünland
EE1 Brachgefallene Fettwiese

Weitere anthropogen bedingte Biotope
HN3 Ruine

Annuellenflur bzw. flächenh. Hochstaudenflur
LB2 Trockene Hochstaudenflur, flächenhaft


Verkehrs- und Wirtschaftswege
VB4 Waldweg

Zusatzmerkmale

lk Linde
lp Rosskastanie
ok Waldrand, Waldmantel

Sonstiges

- Abgrenzung räuml. Geltungsbereich
- dominierender Einzelbaum (> 50 cm Stammdurchmesser) im Wald mit Stammdurchmesser und Höhe
- Baumreihe BF1

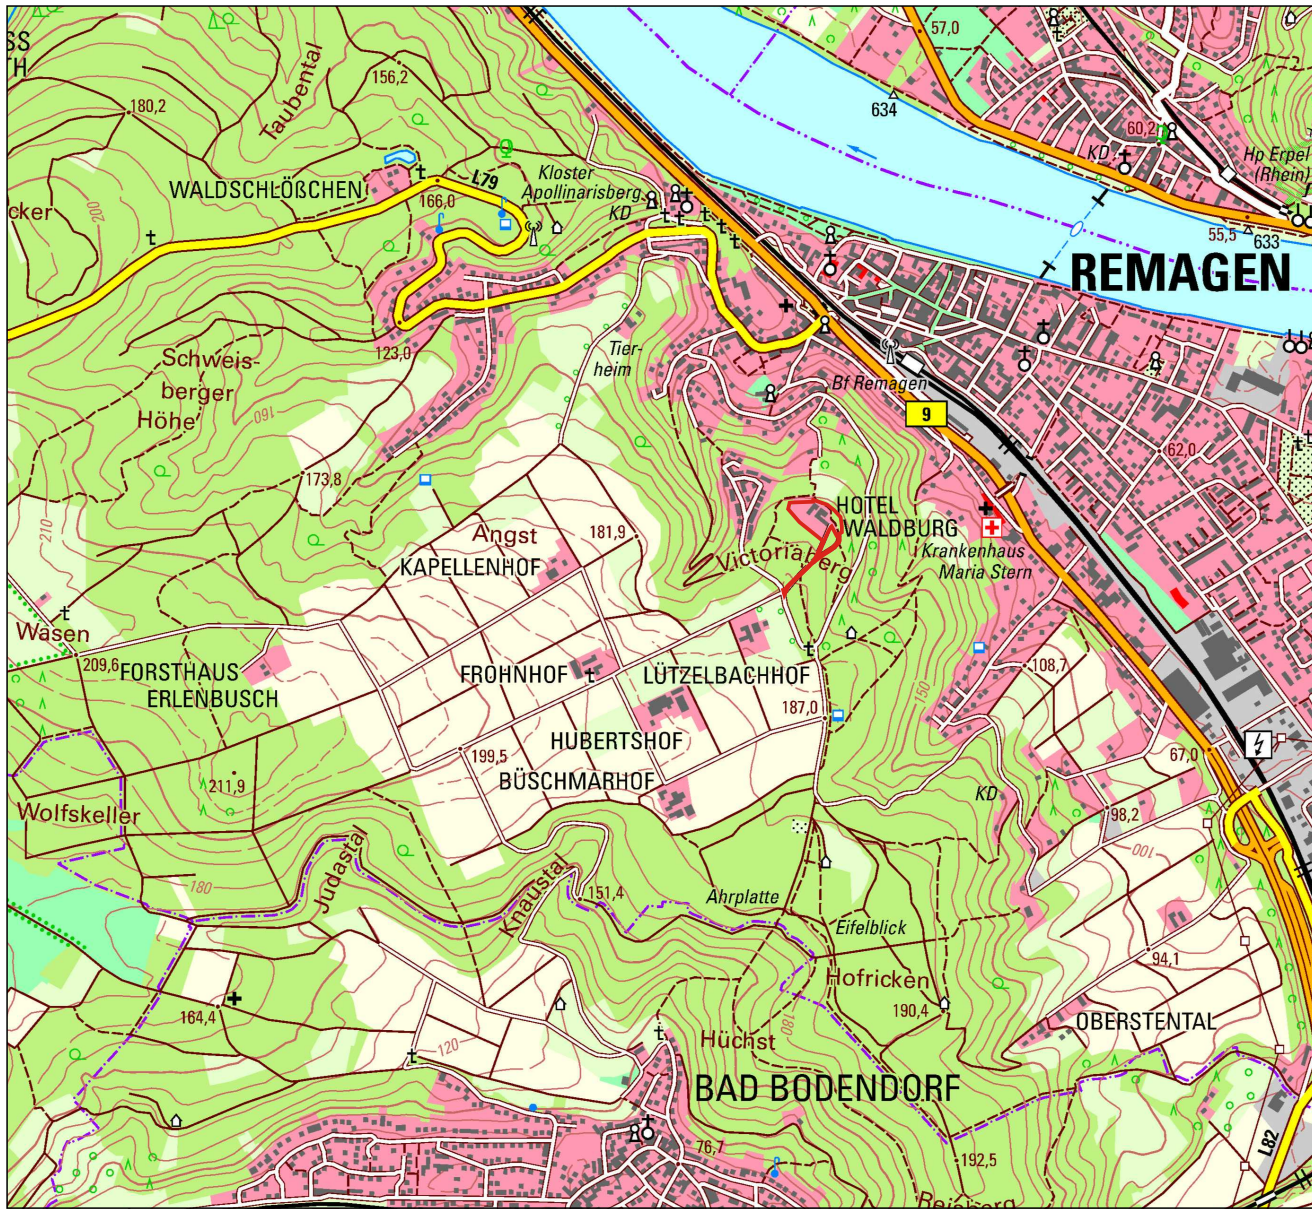

Übersichtsplan: Auszug aus der TK 25, Maßstab 1:20.000

Vorhabenbezogener Bebauungsplan
10.33 "Waldburg"
3. Änderung

Stadt:	Remagen		
Gemarkung:	Remagen	Flur:	1
Maßstab:	1:500		

Landschaftspflegerischer Bestandsplan
- Biotoptypen, Nutzungsstrukturen

Gehört zu den Verfahren gem. § 3 Abs. 1 und § 4 Abs. 1 BauGB	Mai 2025	AW
Änderung	Datum	Name